

867

854

778

2784

2785

855
KRAFT GMBH


WERKSTRASSE

KRAFT GMBH

Wasserreserve
854
4

Tiefbrunnen

Kläranlage

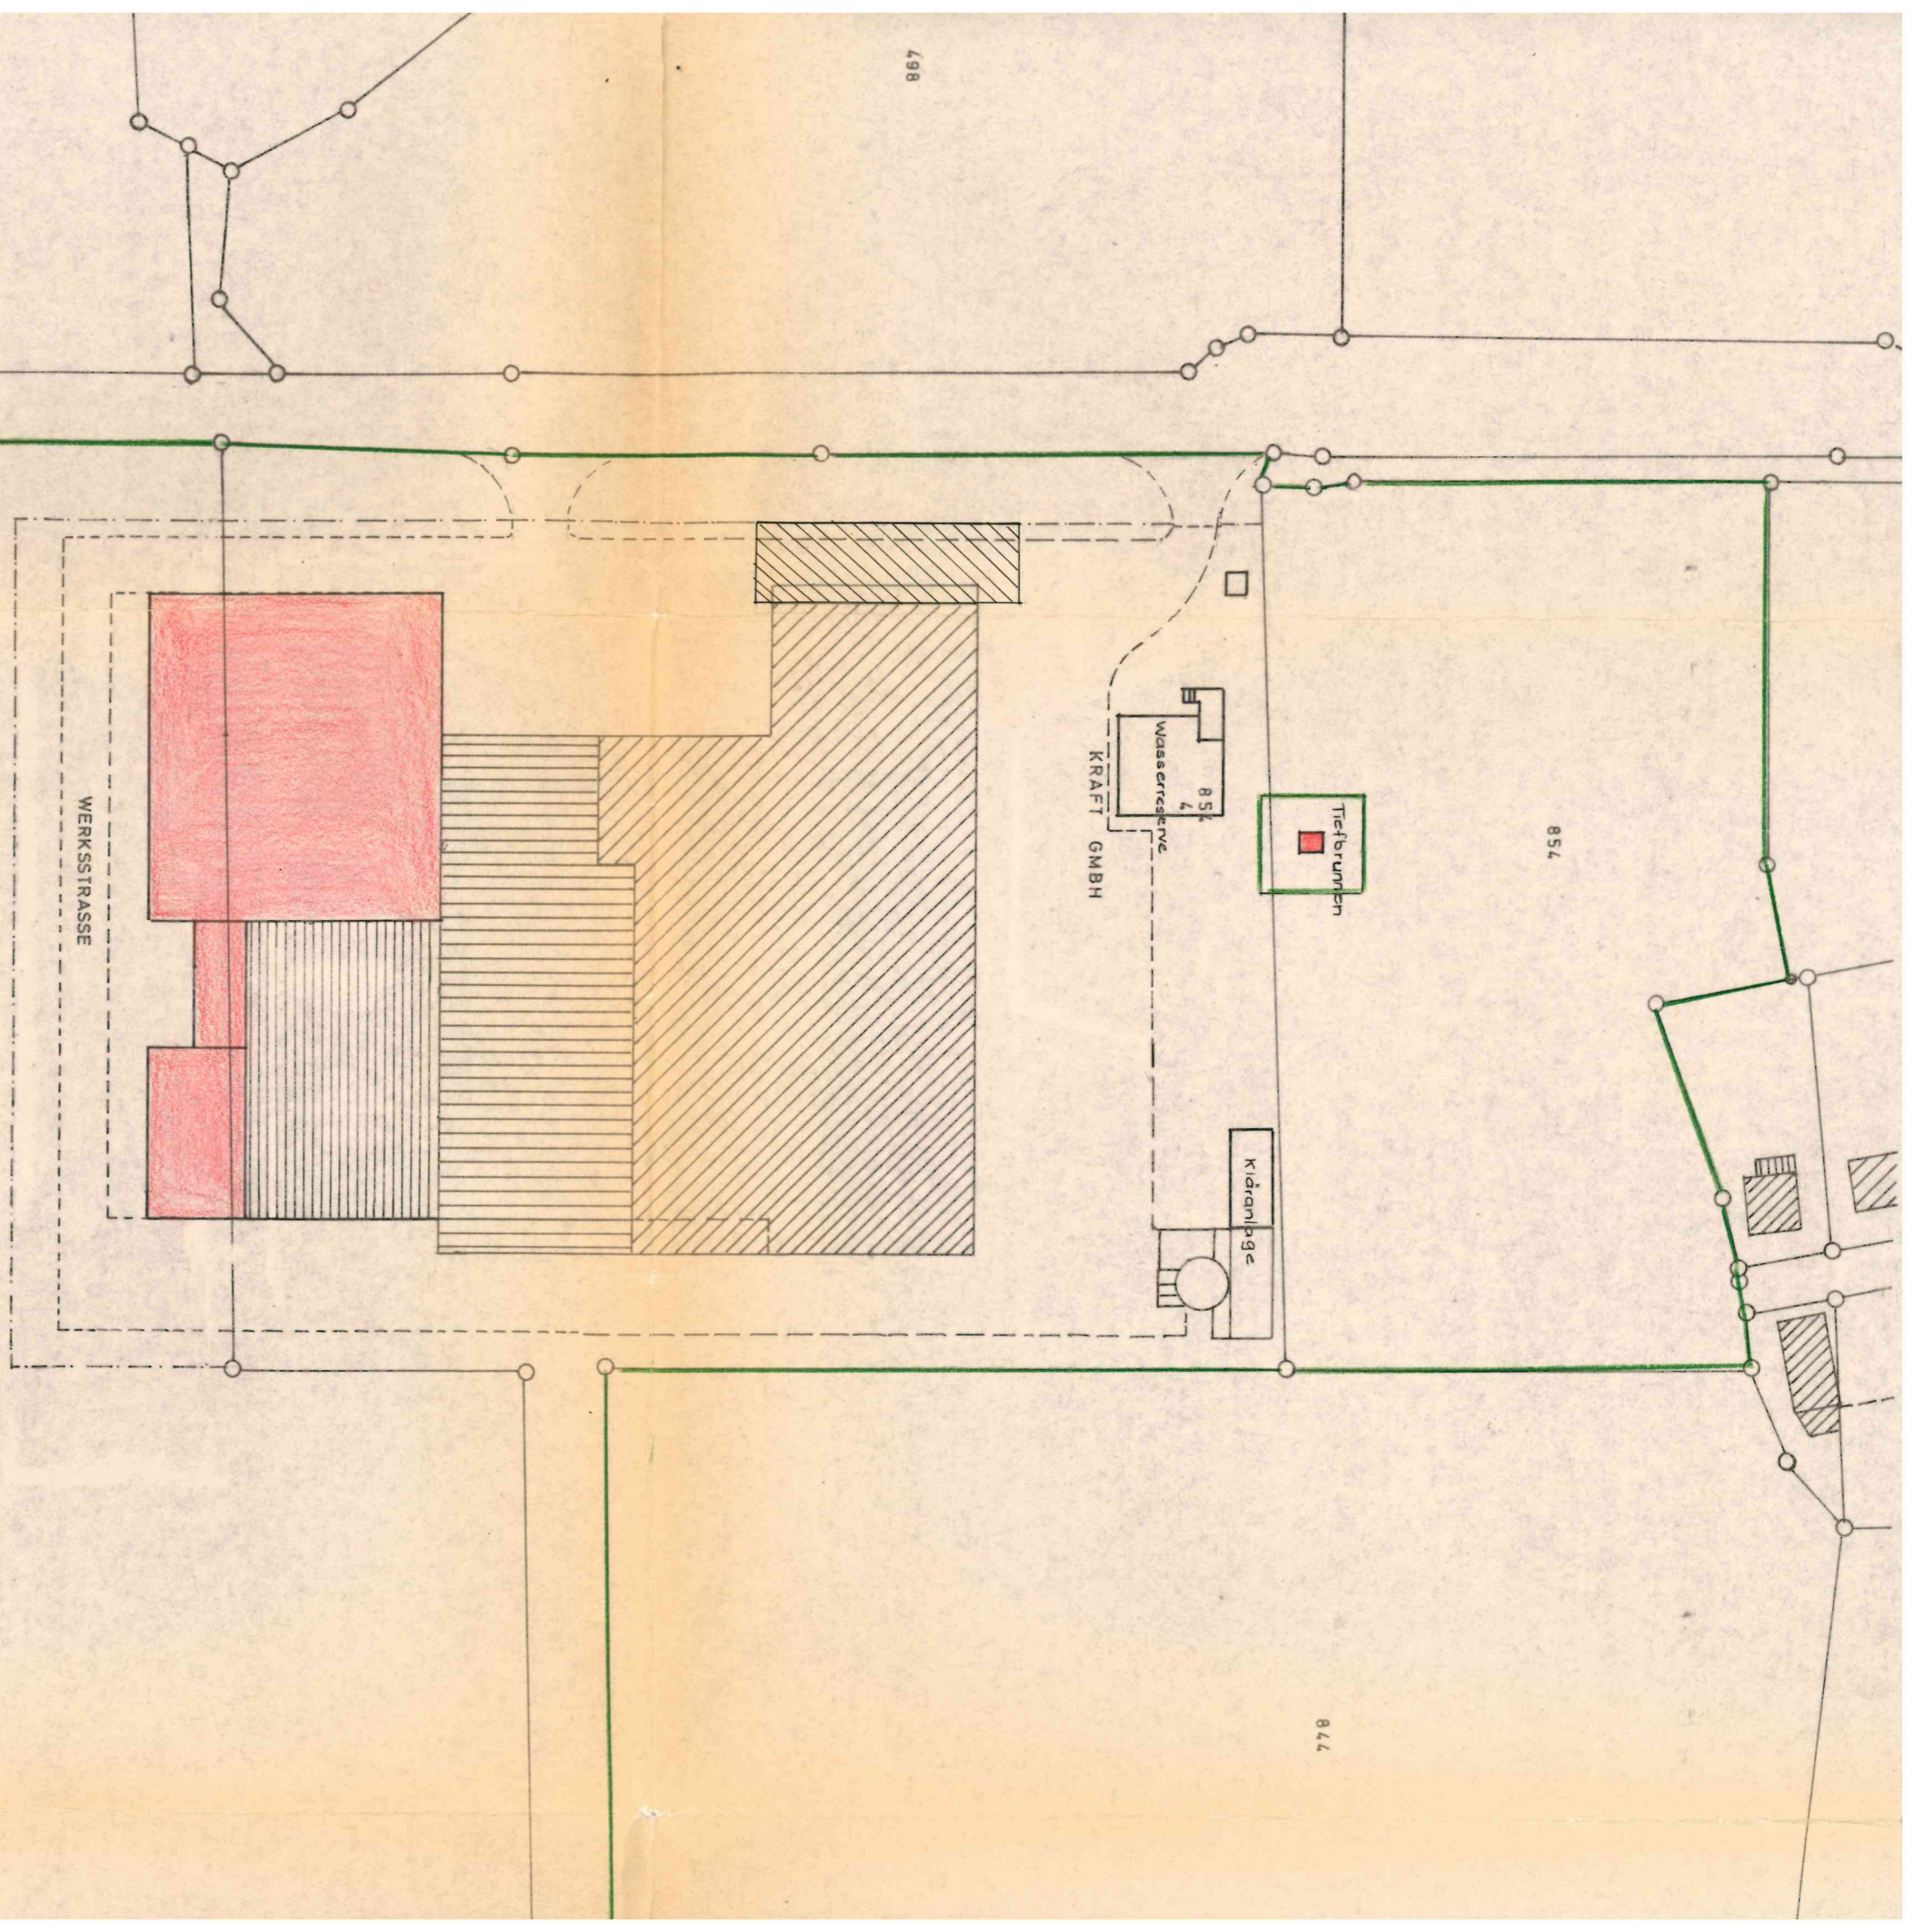

DER BAUHERR: **KRAFT GMBH**
Werk Schwabmünchen

[Handwritten signature]

DIE NACHBARN:

DER PLANFERTIGER:
23.7.73 RE

KRAFT GMBH
Werk Schwabmünchen
Techn. Abteilung

BAUVORHABEN KRAFT GMBH SCHWABMÜNCHEN
ERSTELLUNG EINES PRODUKTIONSGEBÄUDES

LAGEPLAN

MASSTAB 1:1000

Zeichng. Nr. 01-007/3