

FLURSTÜCKNUMMERN 1714/1715/1716/1717/1718/1719/1720/1721/1722
SIEHE LAGEPLAN 1:5000 U. 1:1000

GENEHMIGT

GEMÄSS BES. N. 10 ID

VOM 8. AUG. 1977


LANDRATSAMT AUGSBURG

Dienststelle Schwabmünchen
I. A.

Rusida
'Schneider'

DEUTSCHE

Nr.	Änderungen	geändert	Name	gepr. am	Name
Vorhaben: Notwasserversorgung		Beilage			
Vorhabensträger: Stadt Schwabmünchen		zum			
		vom			
		Plan-Nr.			
Maßstab:	Lageplan Vorsorgemaßnahme Hilfskrankenhaus		Tag.	Name	
1:1000		entw.			
DINA		gez.	Möhwald	11.2.77	
		gepr.	11.2.77	<i>K. J. J.</i>	
Entwurfsverfasser: Bayer. Landesamt für Wasserwirtschaft		München, den 11.2.77 I. A. <i>Giesl</i>			

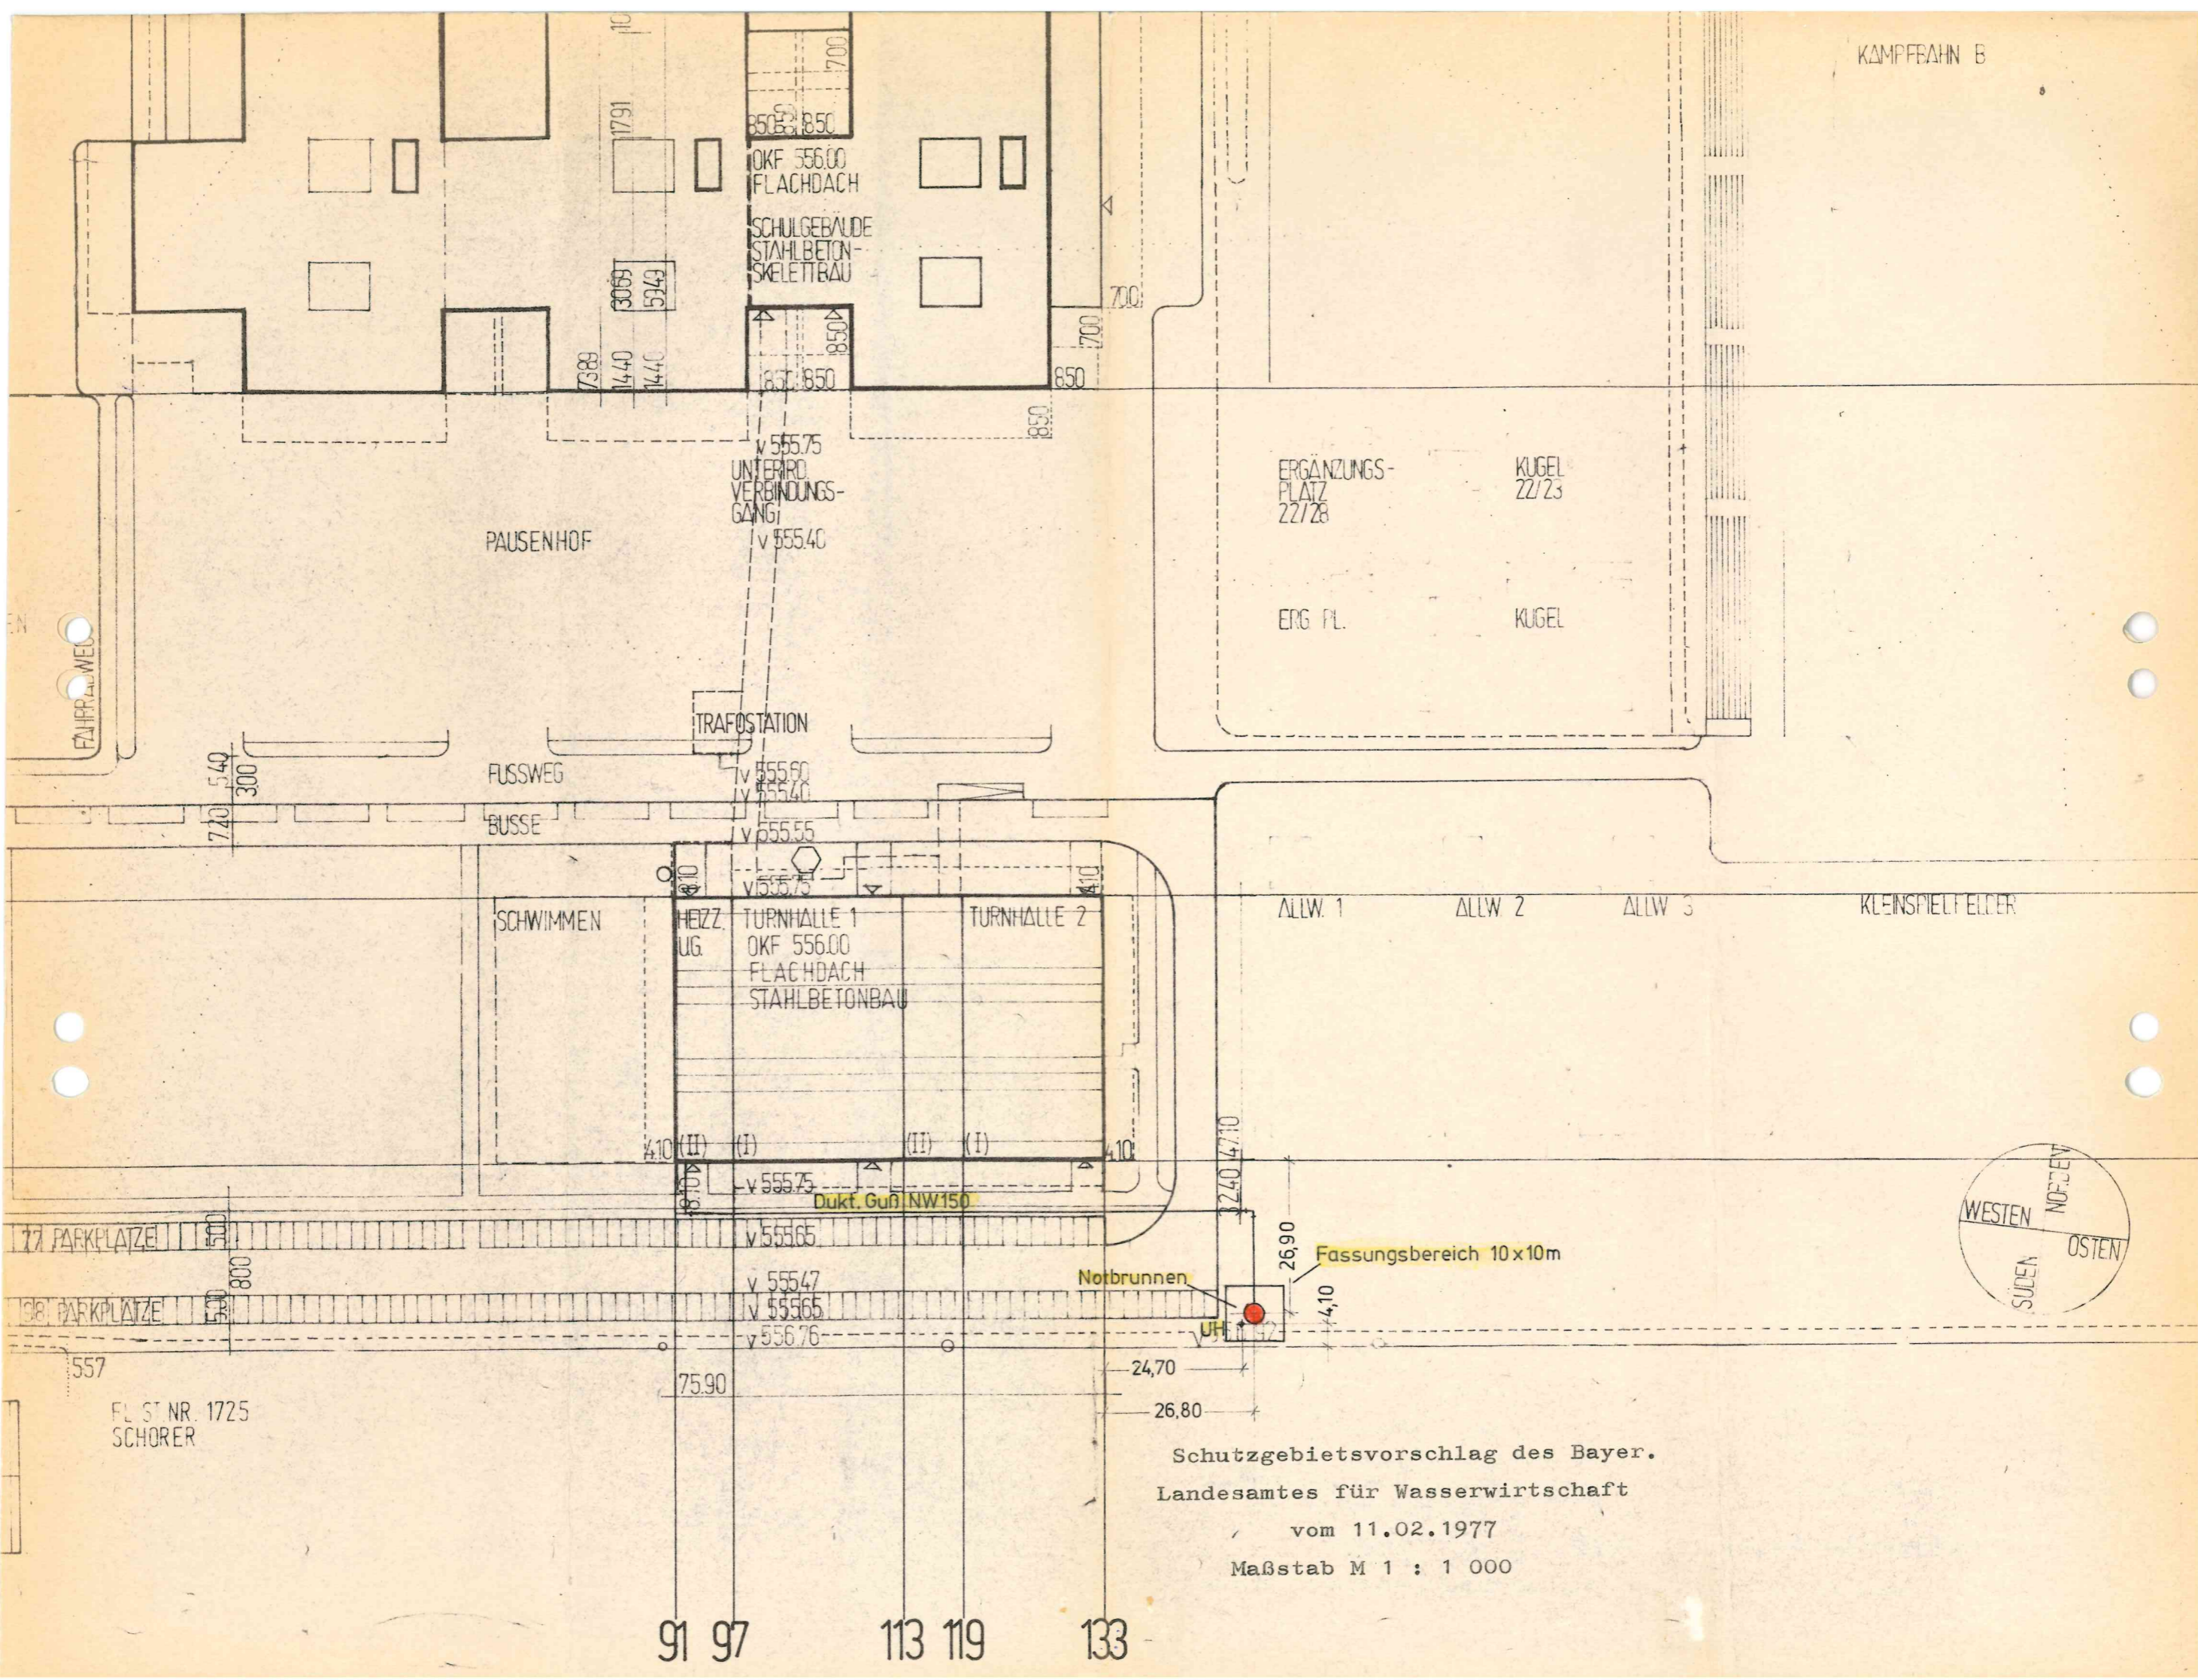

OKF 556.00
FLACHDACH
SCHULGEBÄUDE
STAHLBETON-
SKELETTBAU

UNTERIRD.
VERBINDUNGS-
GANG

TRAFOSTATION


HEIZZ.
UG.
TURNHALLE 1
OKF 556.00
FLACHDACH
STAHLBETONBAU

ERGÄNZUNGS-
PLATZ
22/28

KUGEL
22/23

ERG. PL.

KUGEL

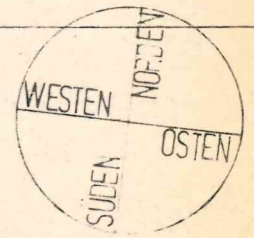

Schutzgebietsvorschlag des Bayer.
Landesamtes für Wasserwirtschaft
vom 11.02.1977
Maßstab M 1 : 1 000

FL ST NR. 1725
SCHORER

91 97 113 119 133